
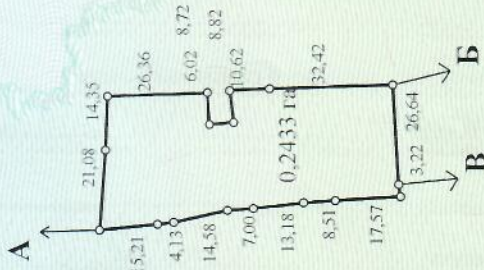


План меж земельної ділянки

Катастровий номер
земельної ділянки
3222410300:01:022:5001

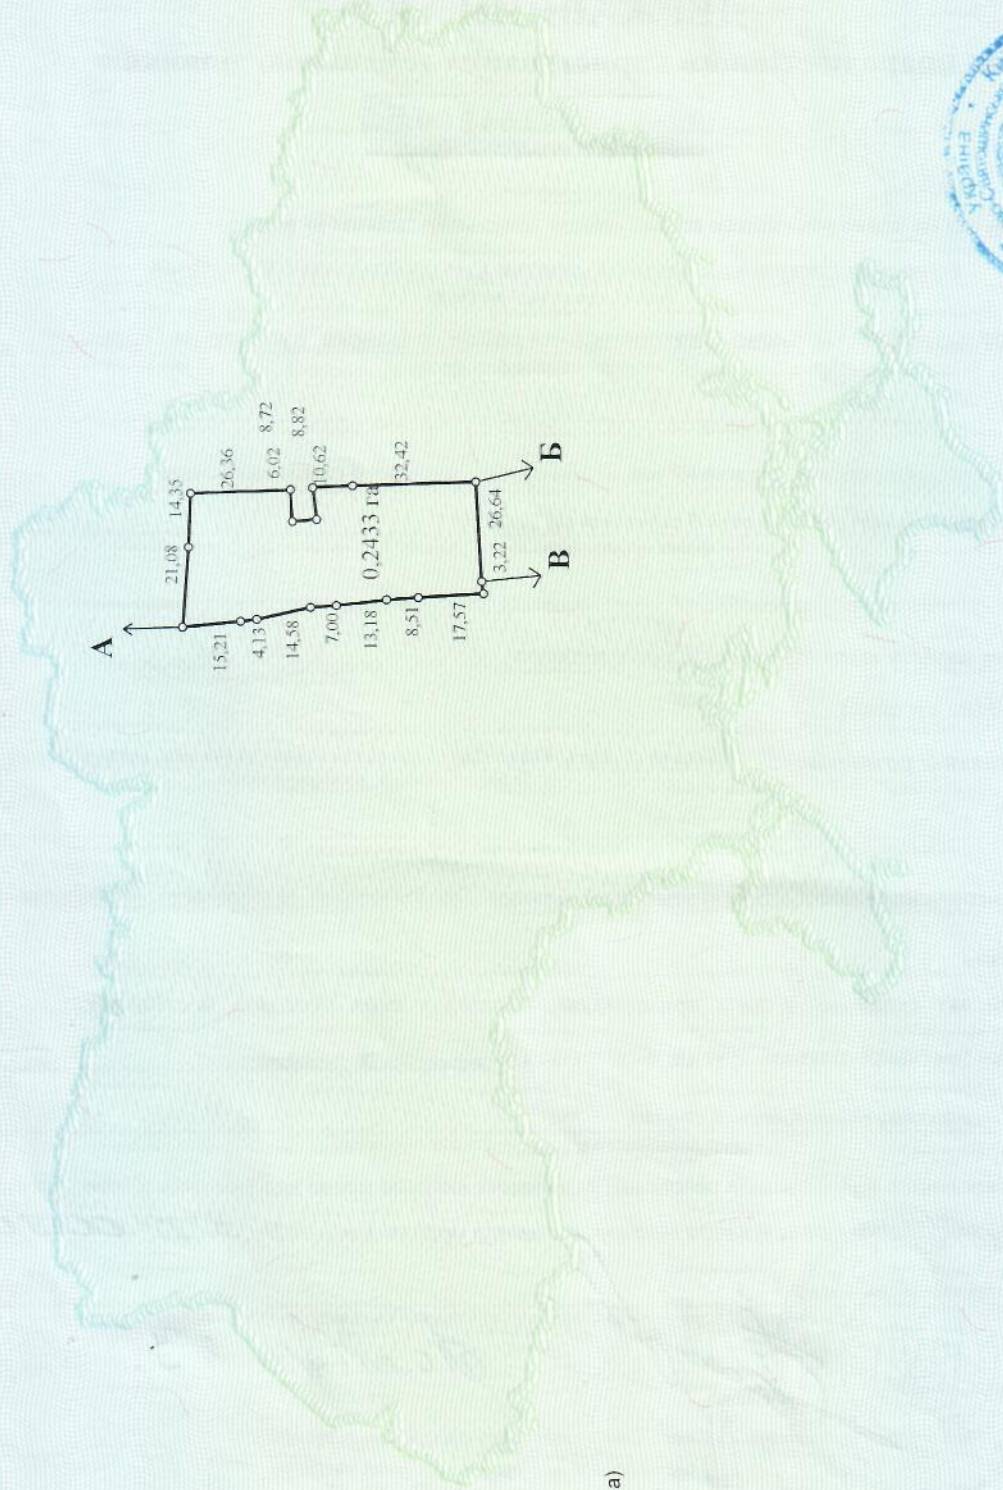

ОПИС МЕЖ

- А до Б ЗЗК (вул. І-Піщана)
- Б до В Борисов О Л
- В до А Землі м/р
- Г _____

Масштаб 1: 2000



Начальник
управління (відділу) земельних ресурсів
Тевченко О.В.
(орієнтовано)